



**Вилла С.
Планировка цокольного этажа**

Масштаб: 1:75см

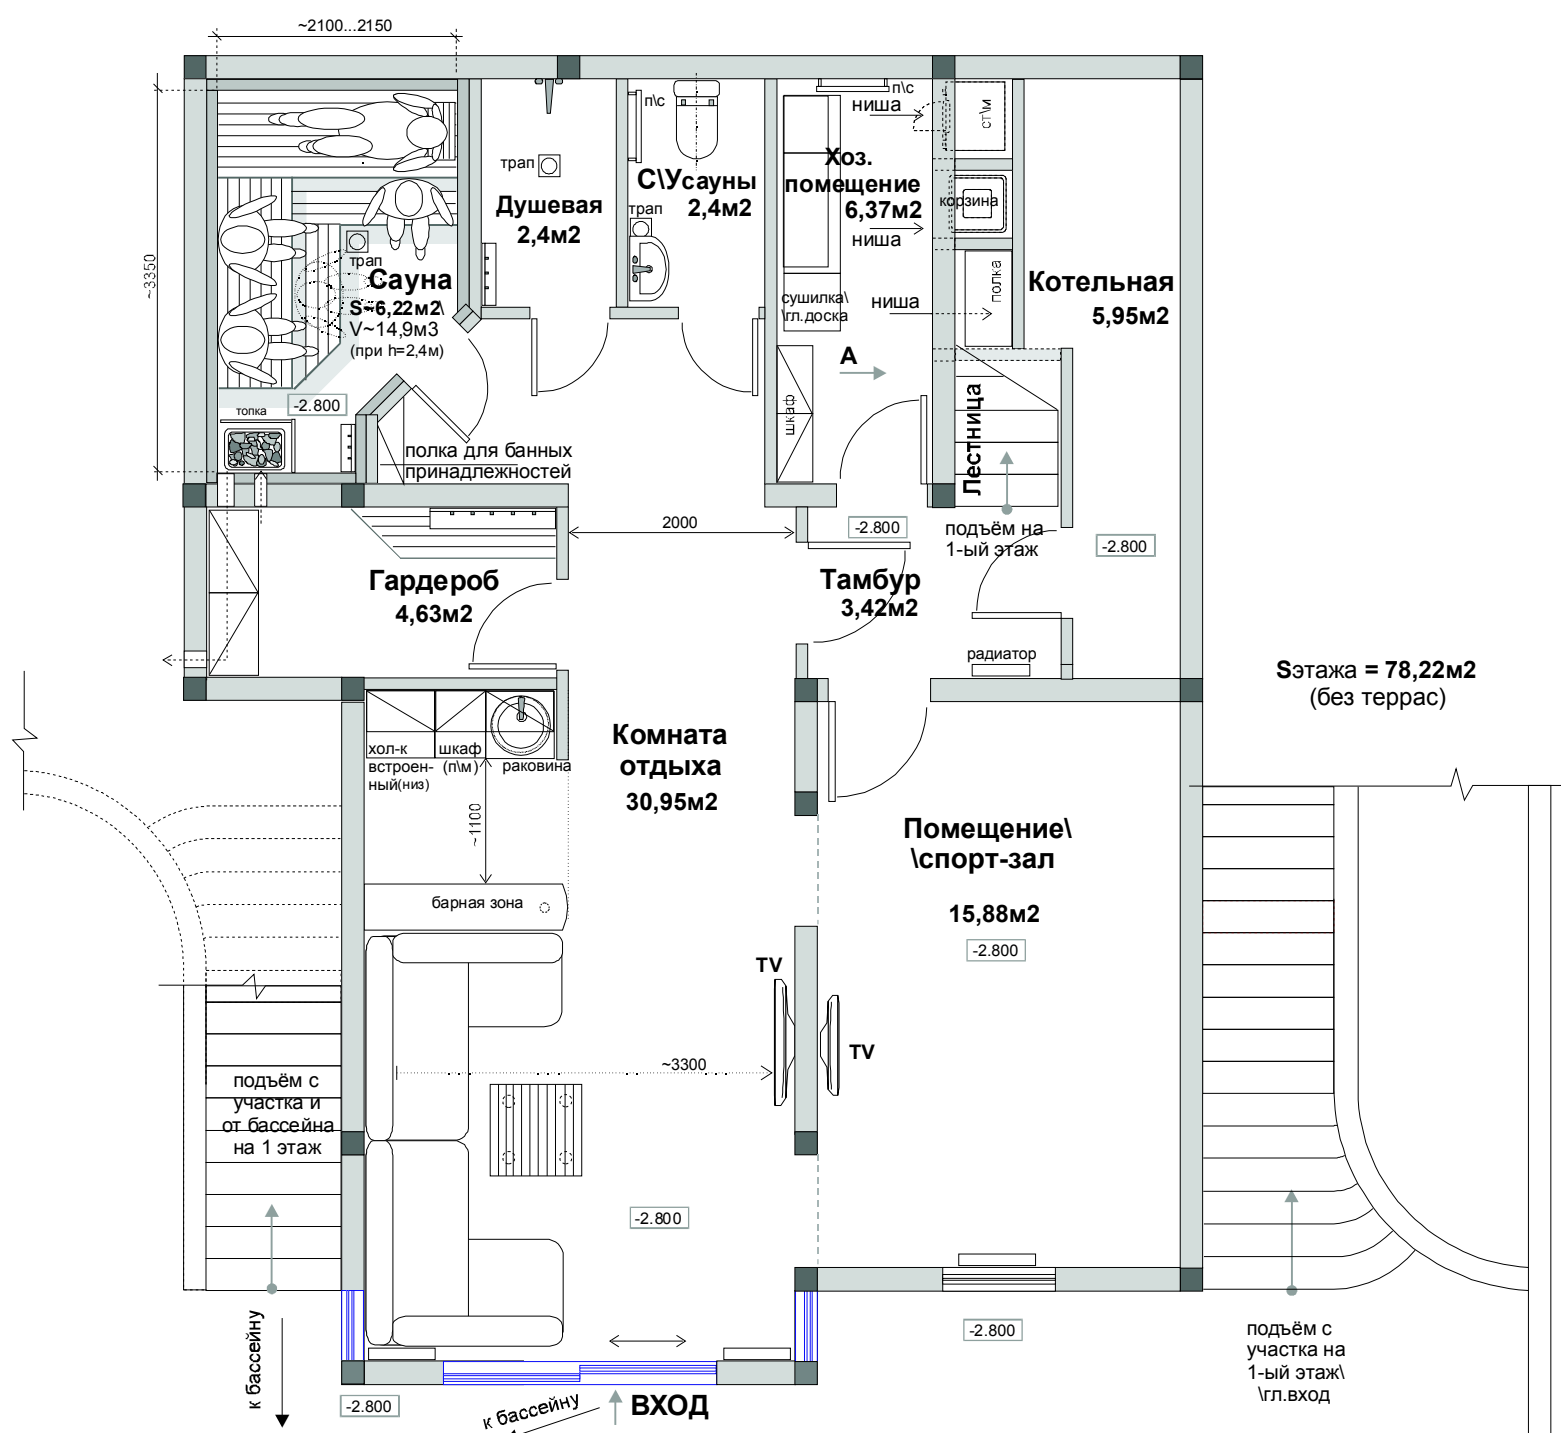

Вид А

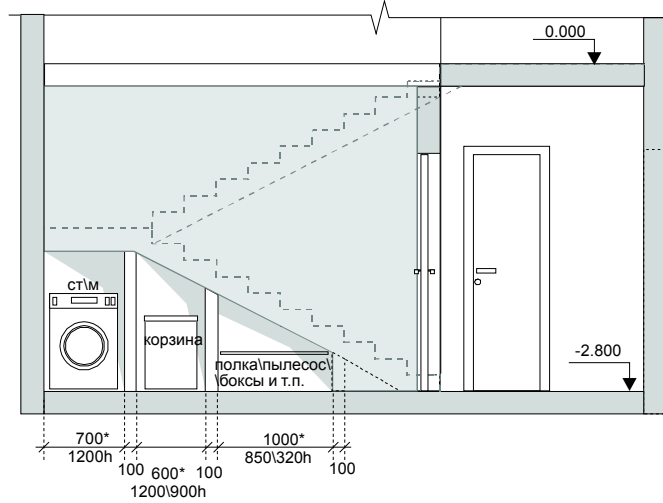


Обозначения:

- существующие перегородки/стены/элементы

- новые элементы

Вилла С.
Планировка 1-ого этажа

Масштаб: 1:75см

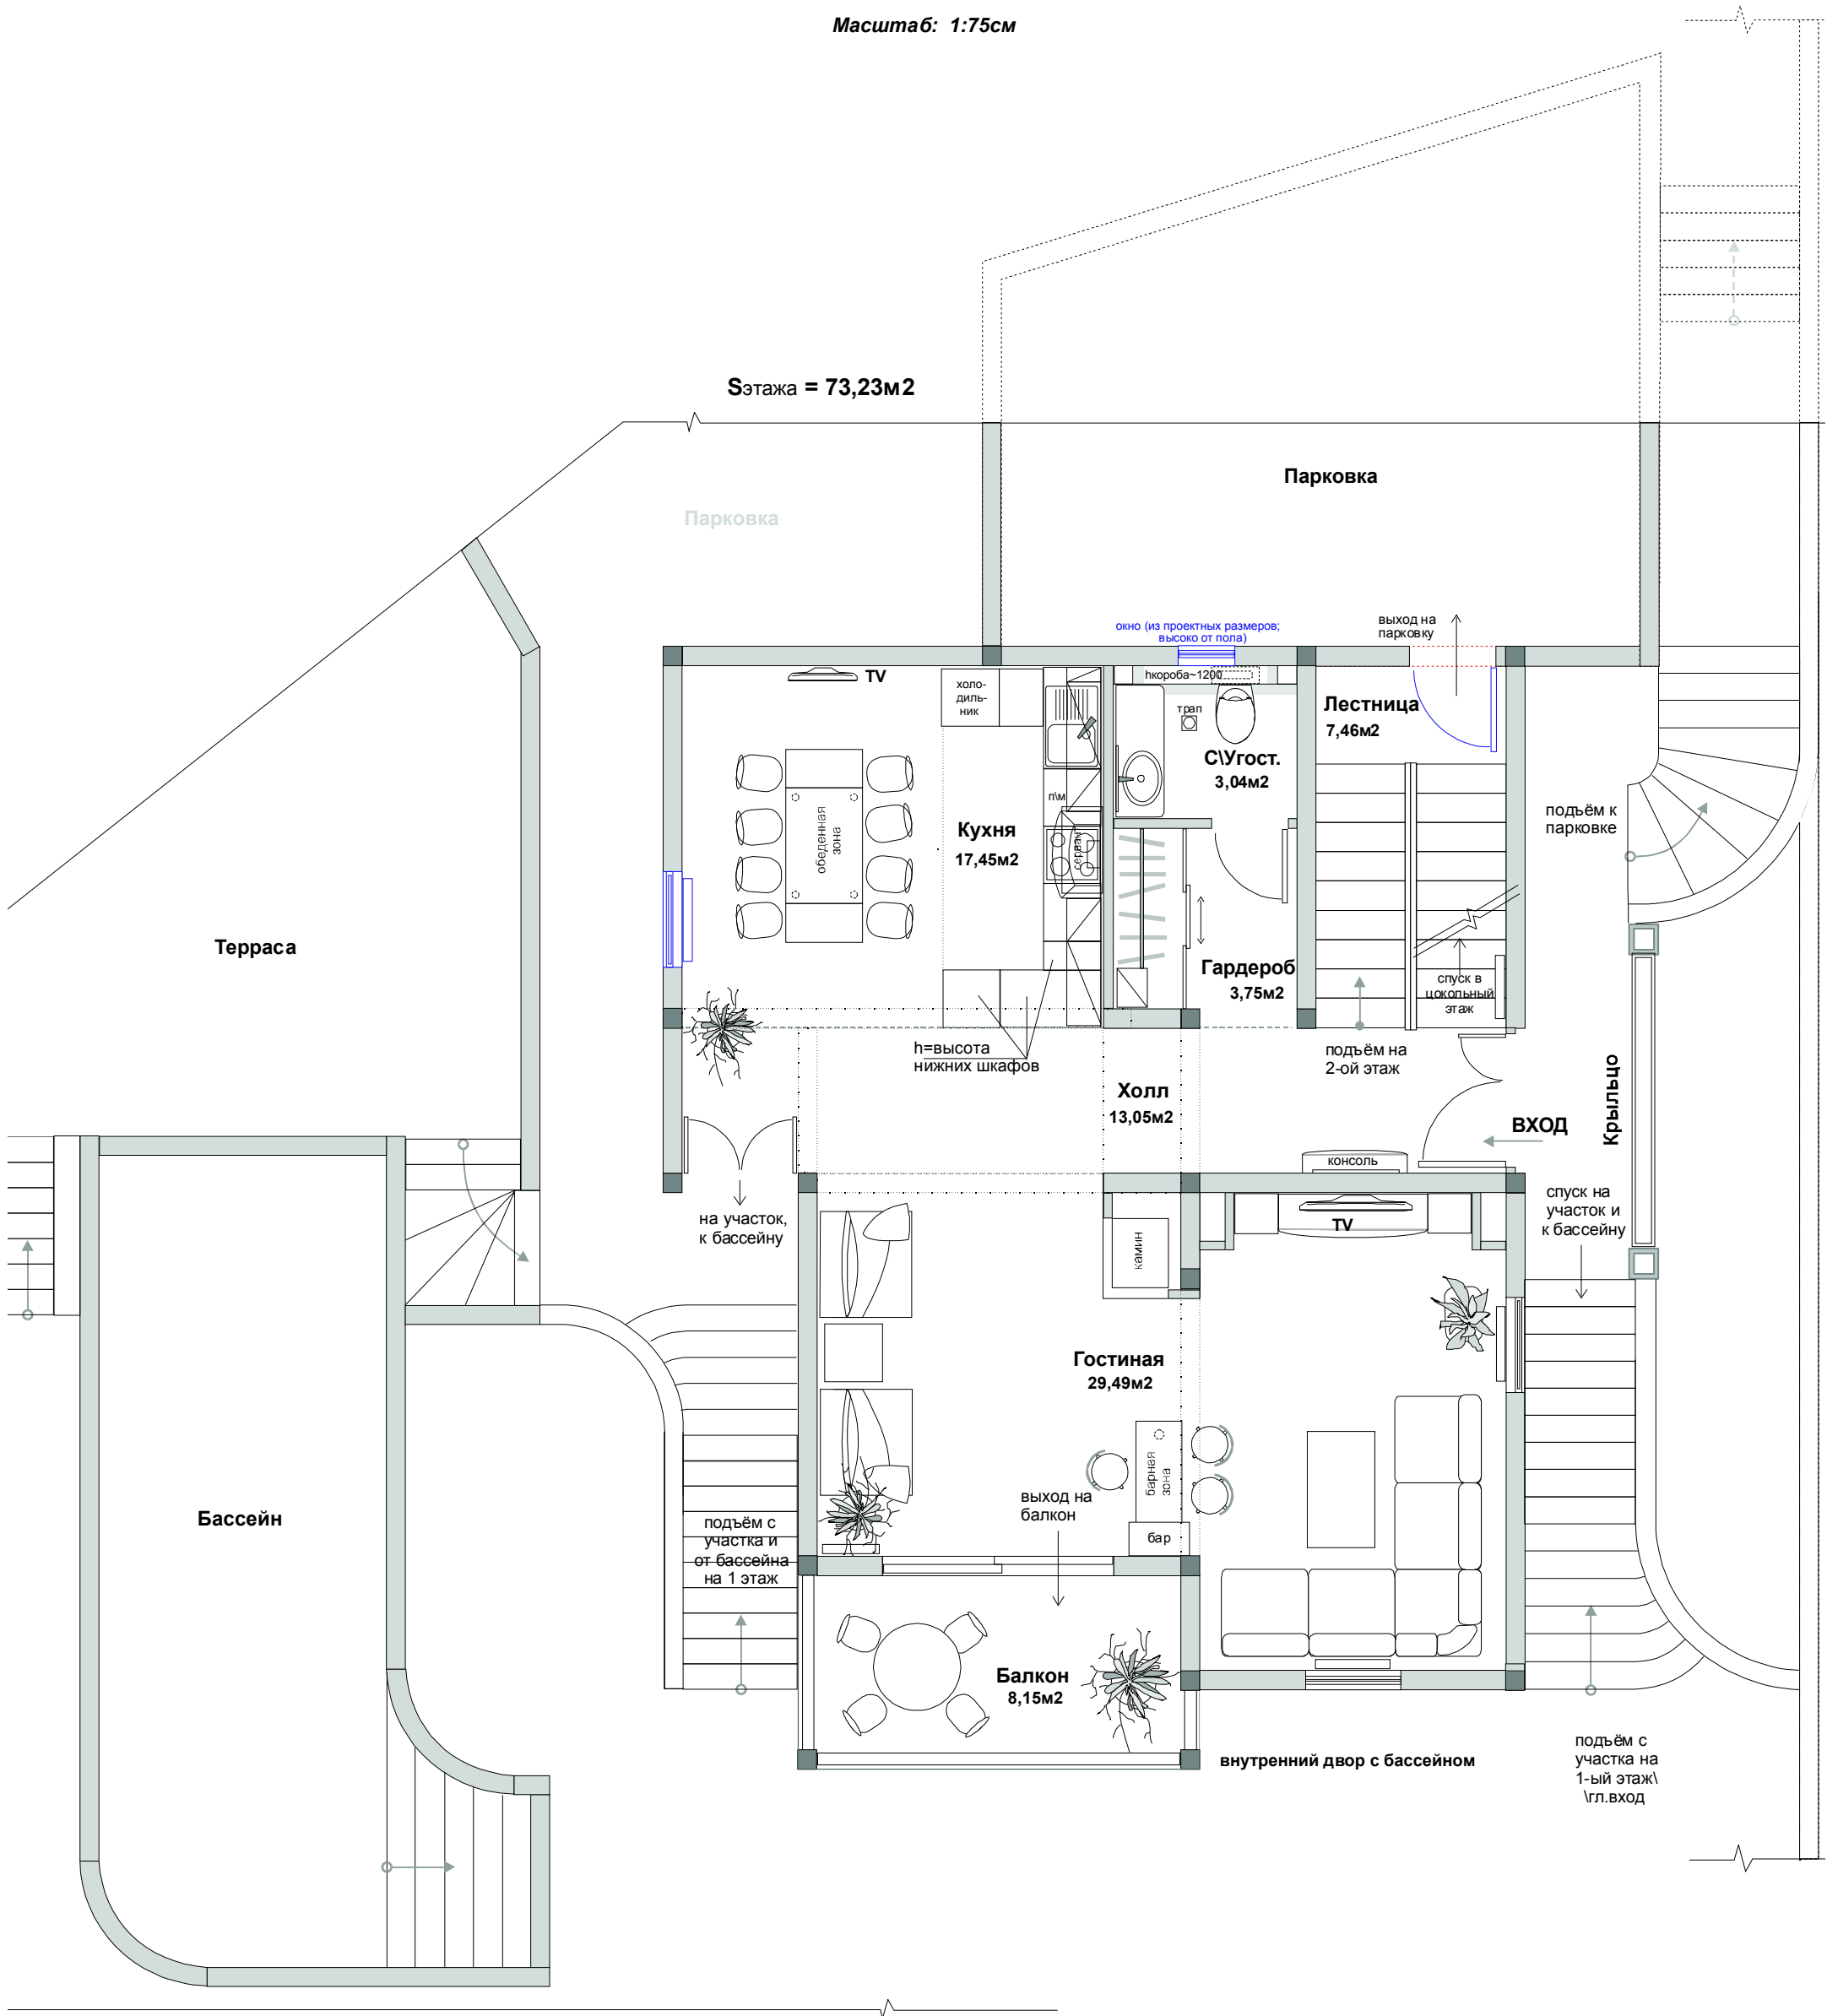


Обозначения:

- существующие перегородки/стены/элементы
- новые элементы

Вилла С.
Планировка 2-ого этажа

Масштаб: 1:75см

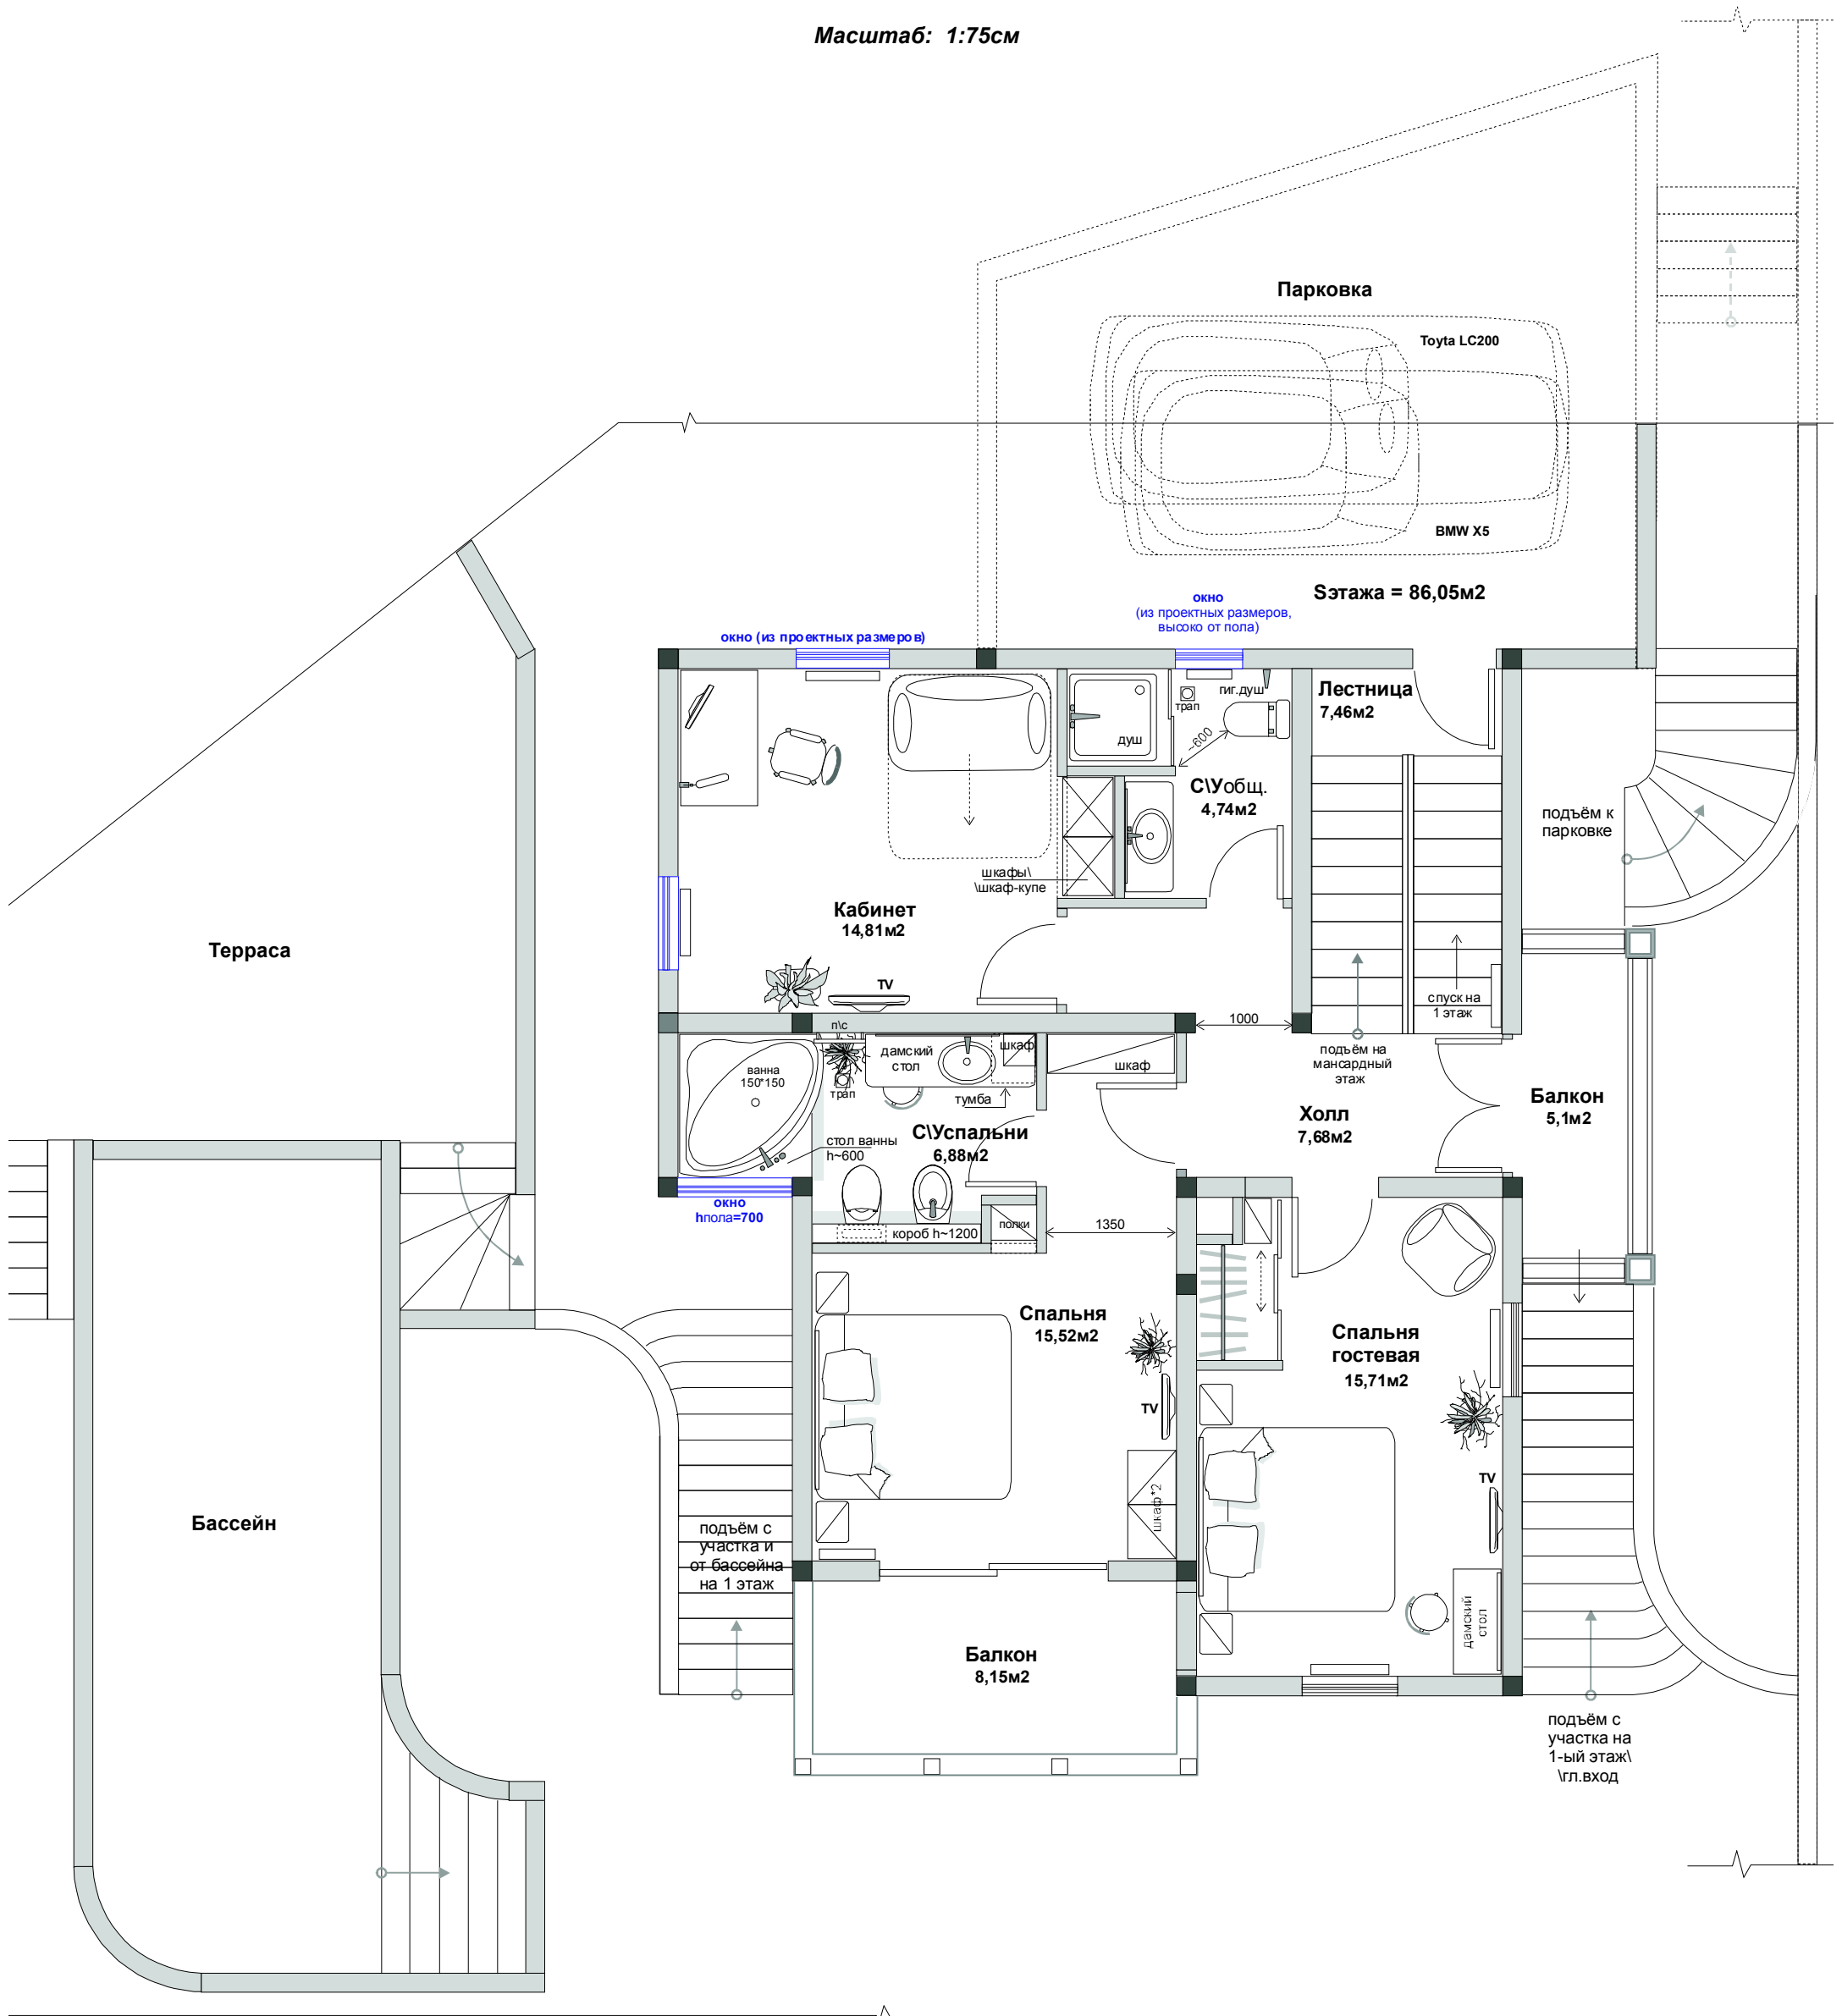


Обозначения:

— - существующие перегородки/стены/элементы

- - - - - новые объекты

**Вилла С.
Планировка мансардного этажа**

Масштаб: 1:75см

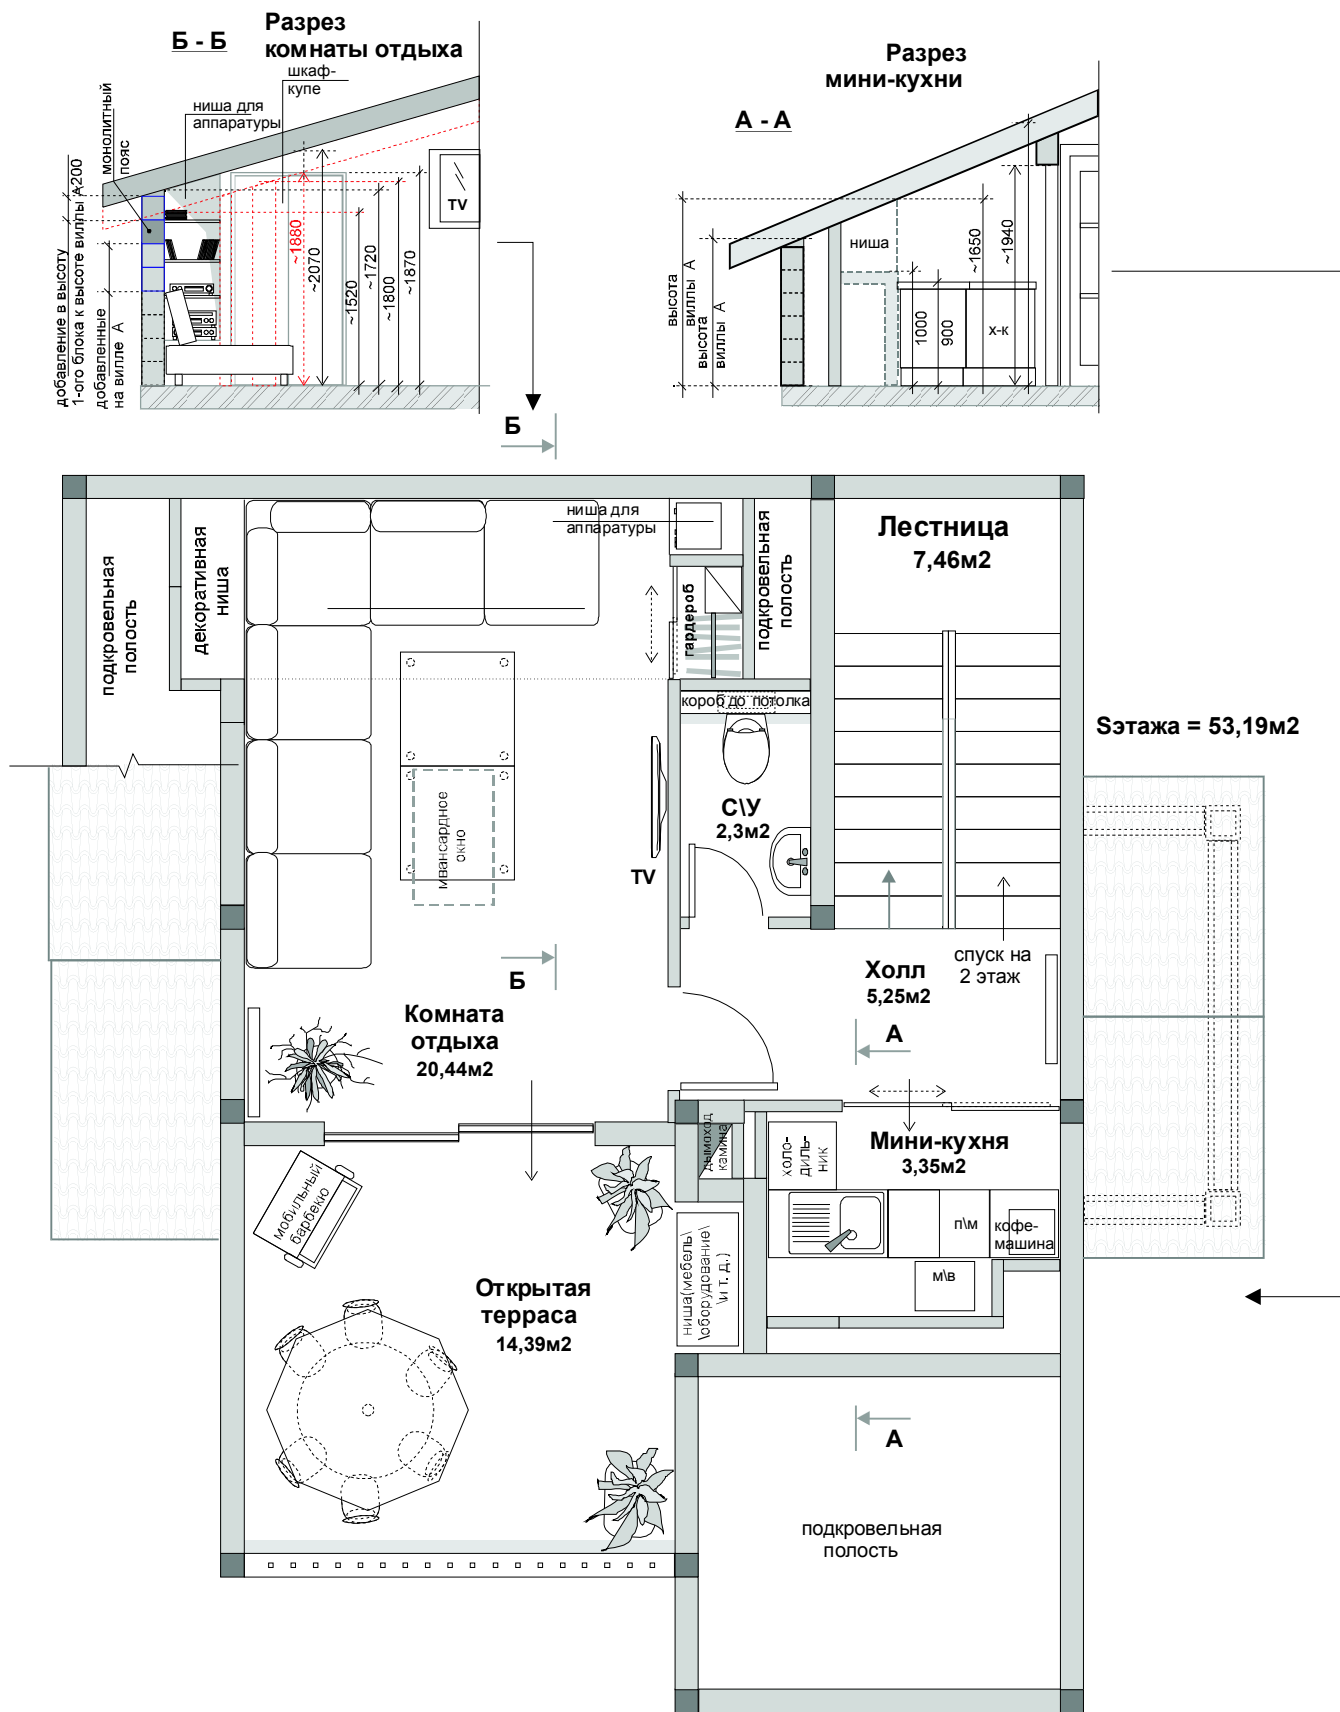

Обозначения:

- существующие перегородки/стены/элементы
- новые объекты