



Вилла D.
Планировка цокольного этажа

Масштаб: 1:75см

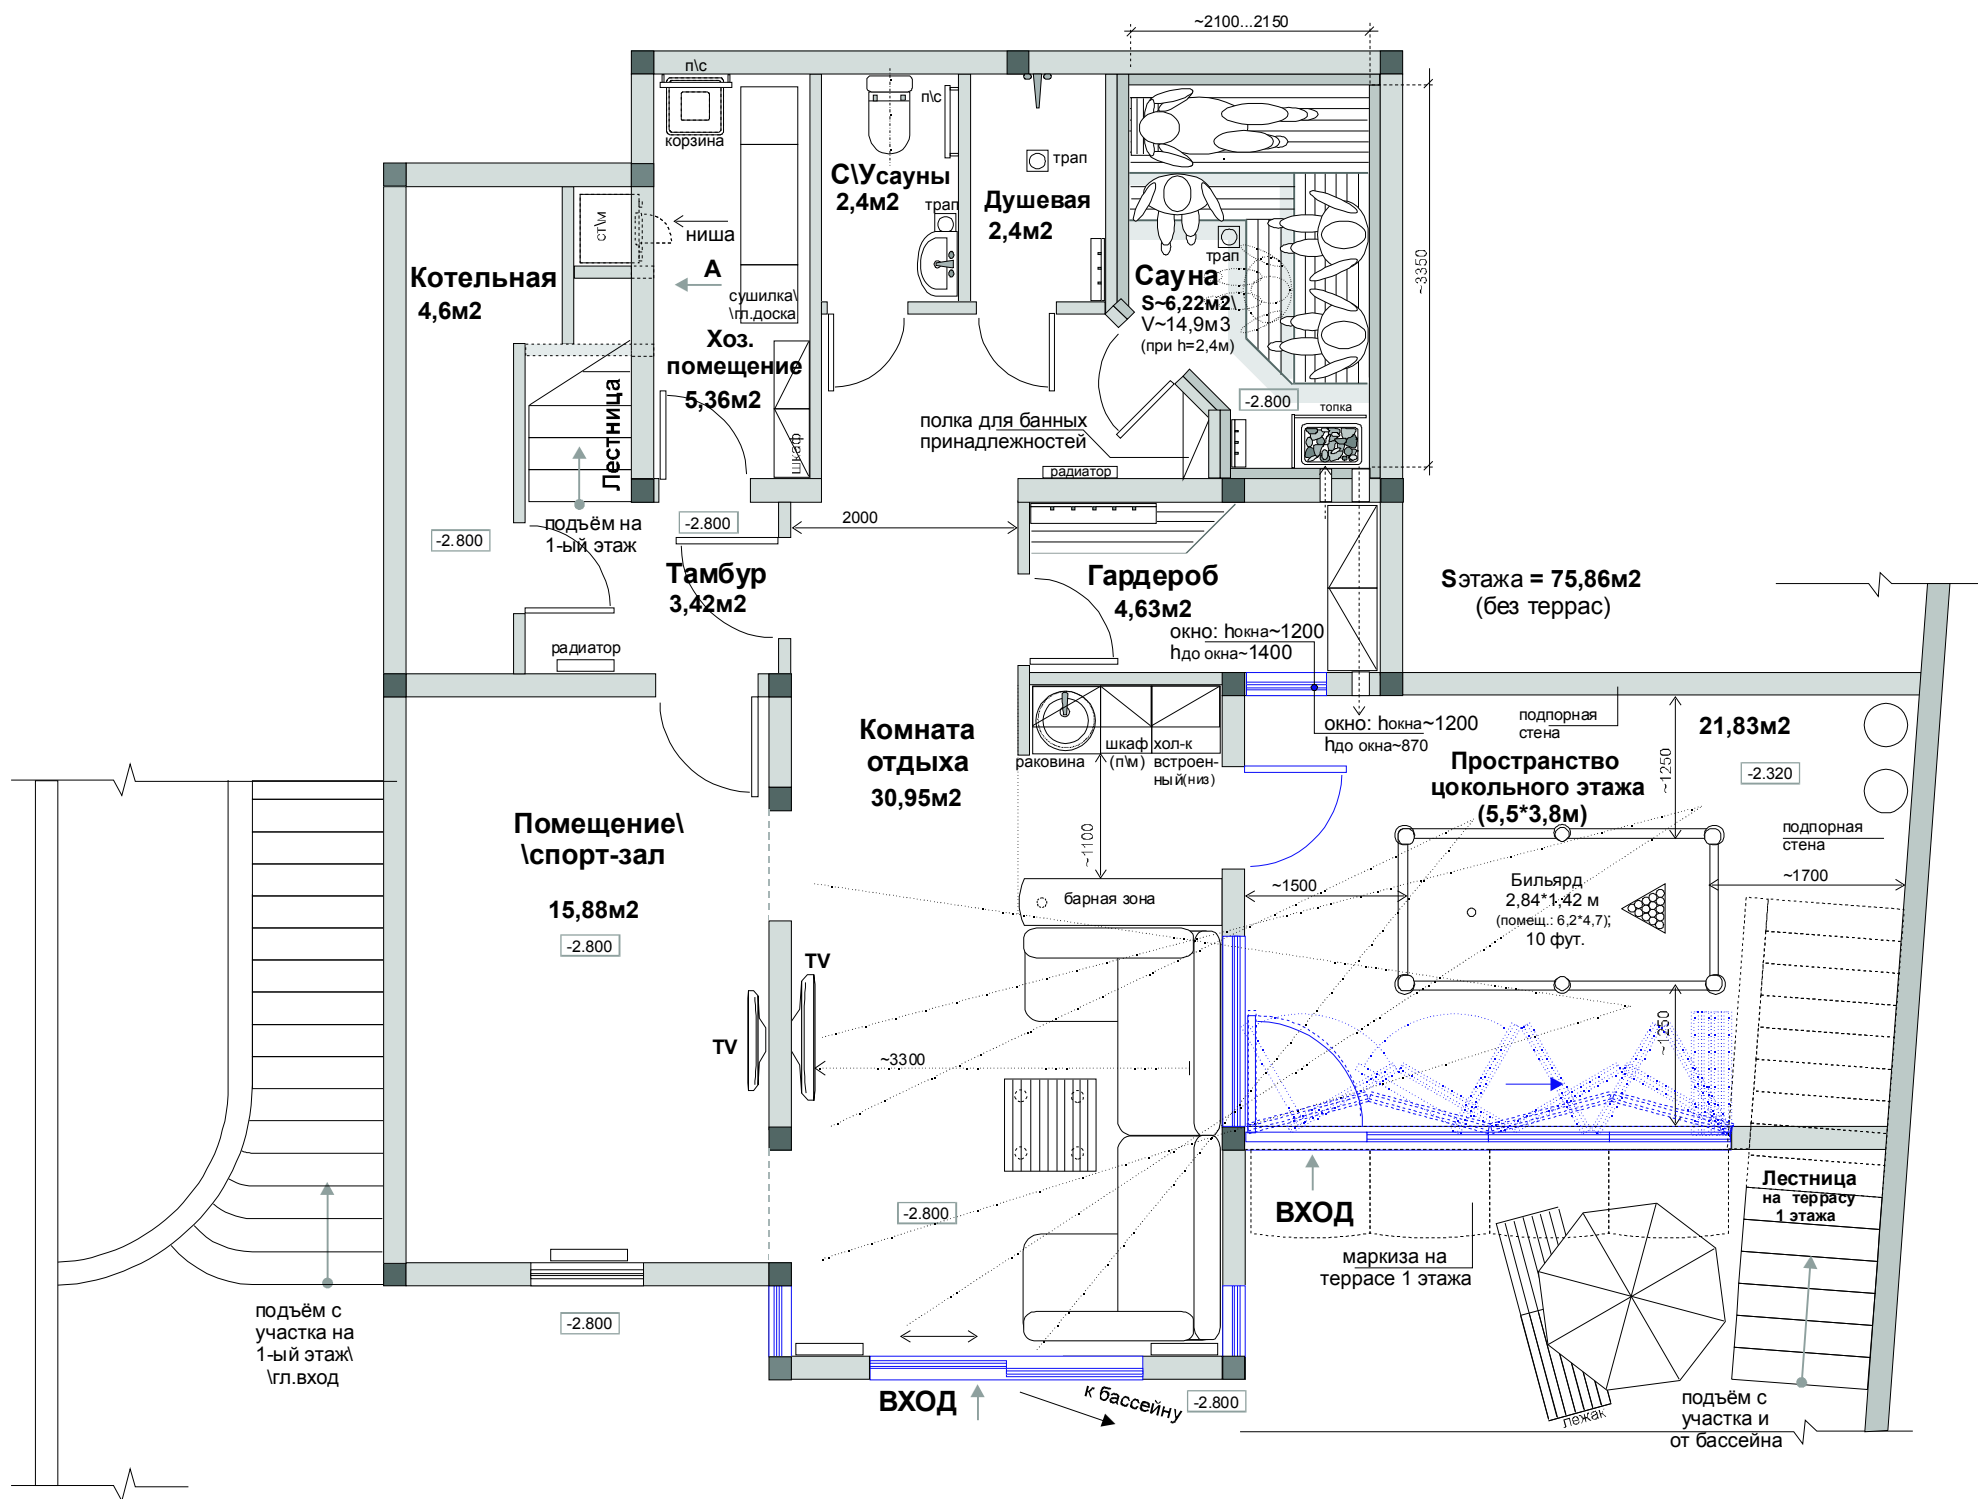

Вид А

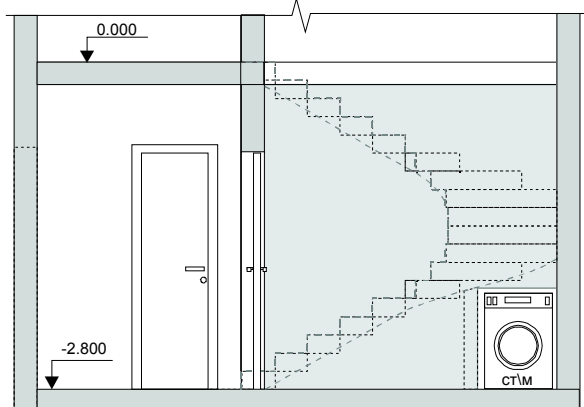


Обозначения:

- проектные перегородки/стены/элементы
- новые элементы

Вилла D.
Планировка 1-ого этажа

Масштаб: 1:75см

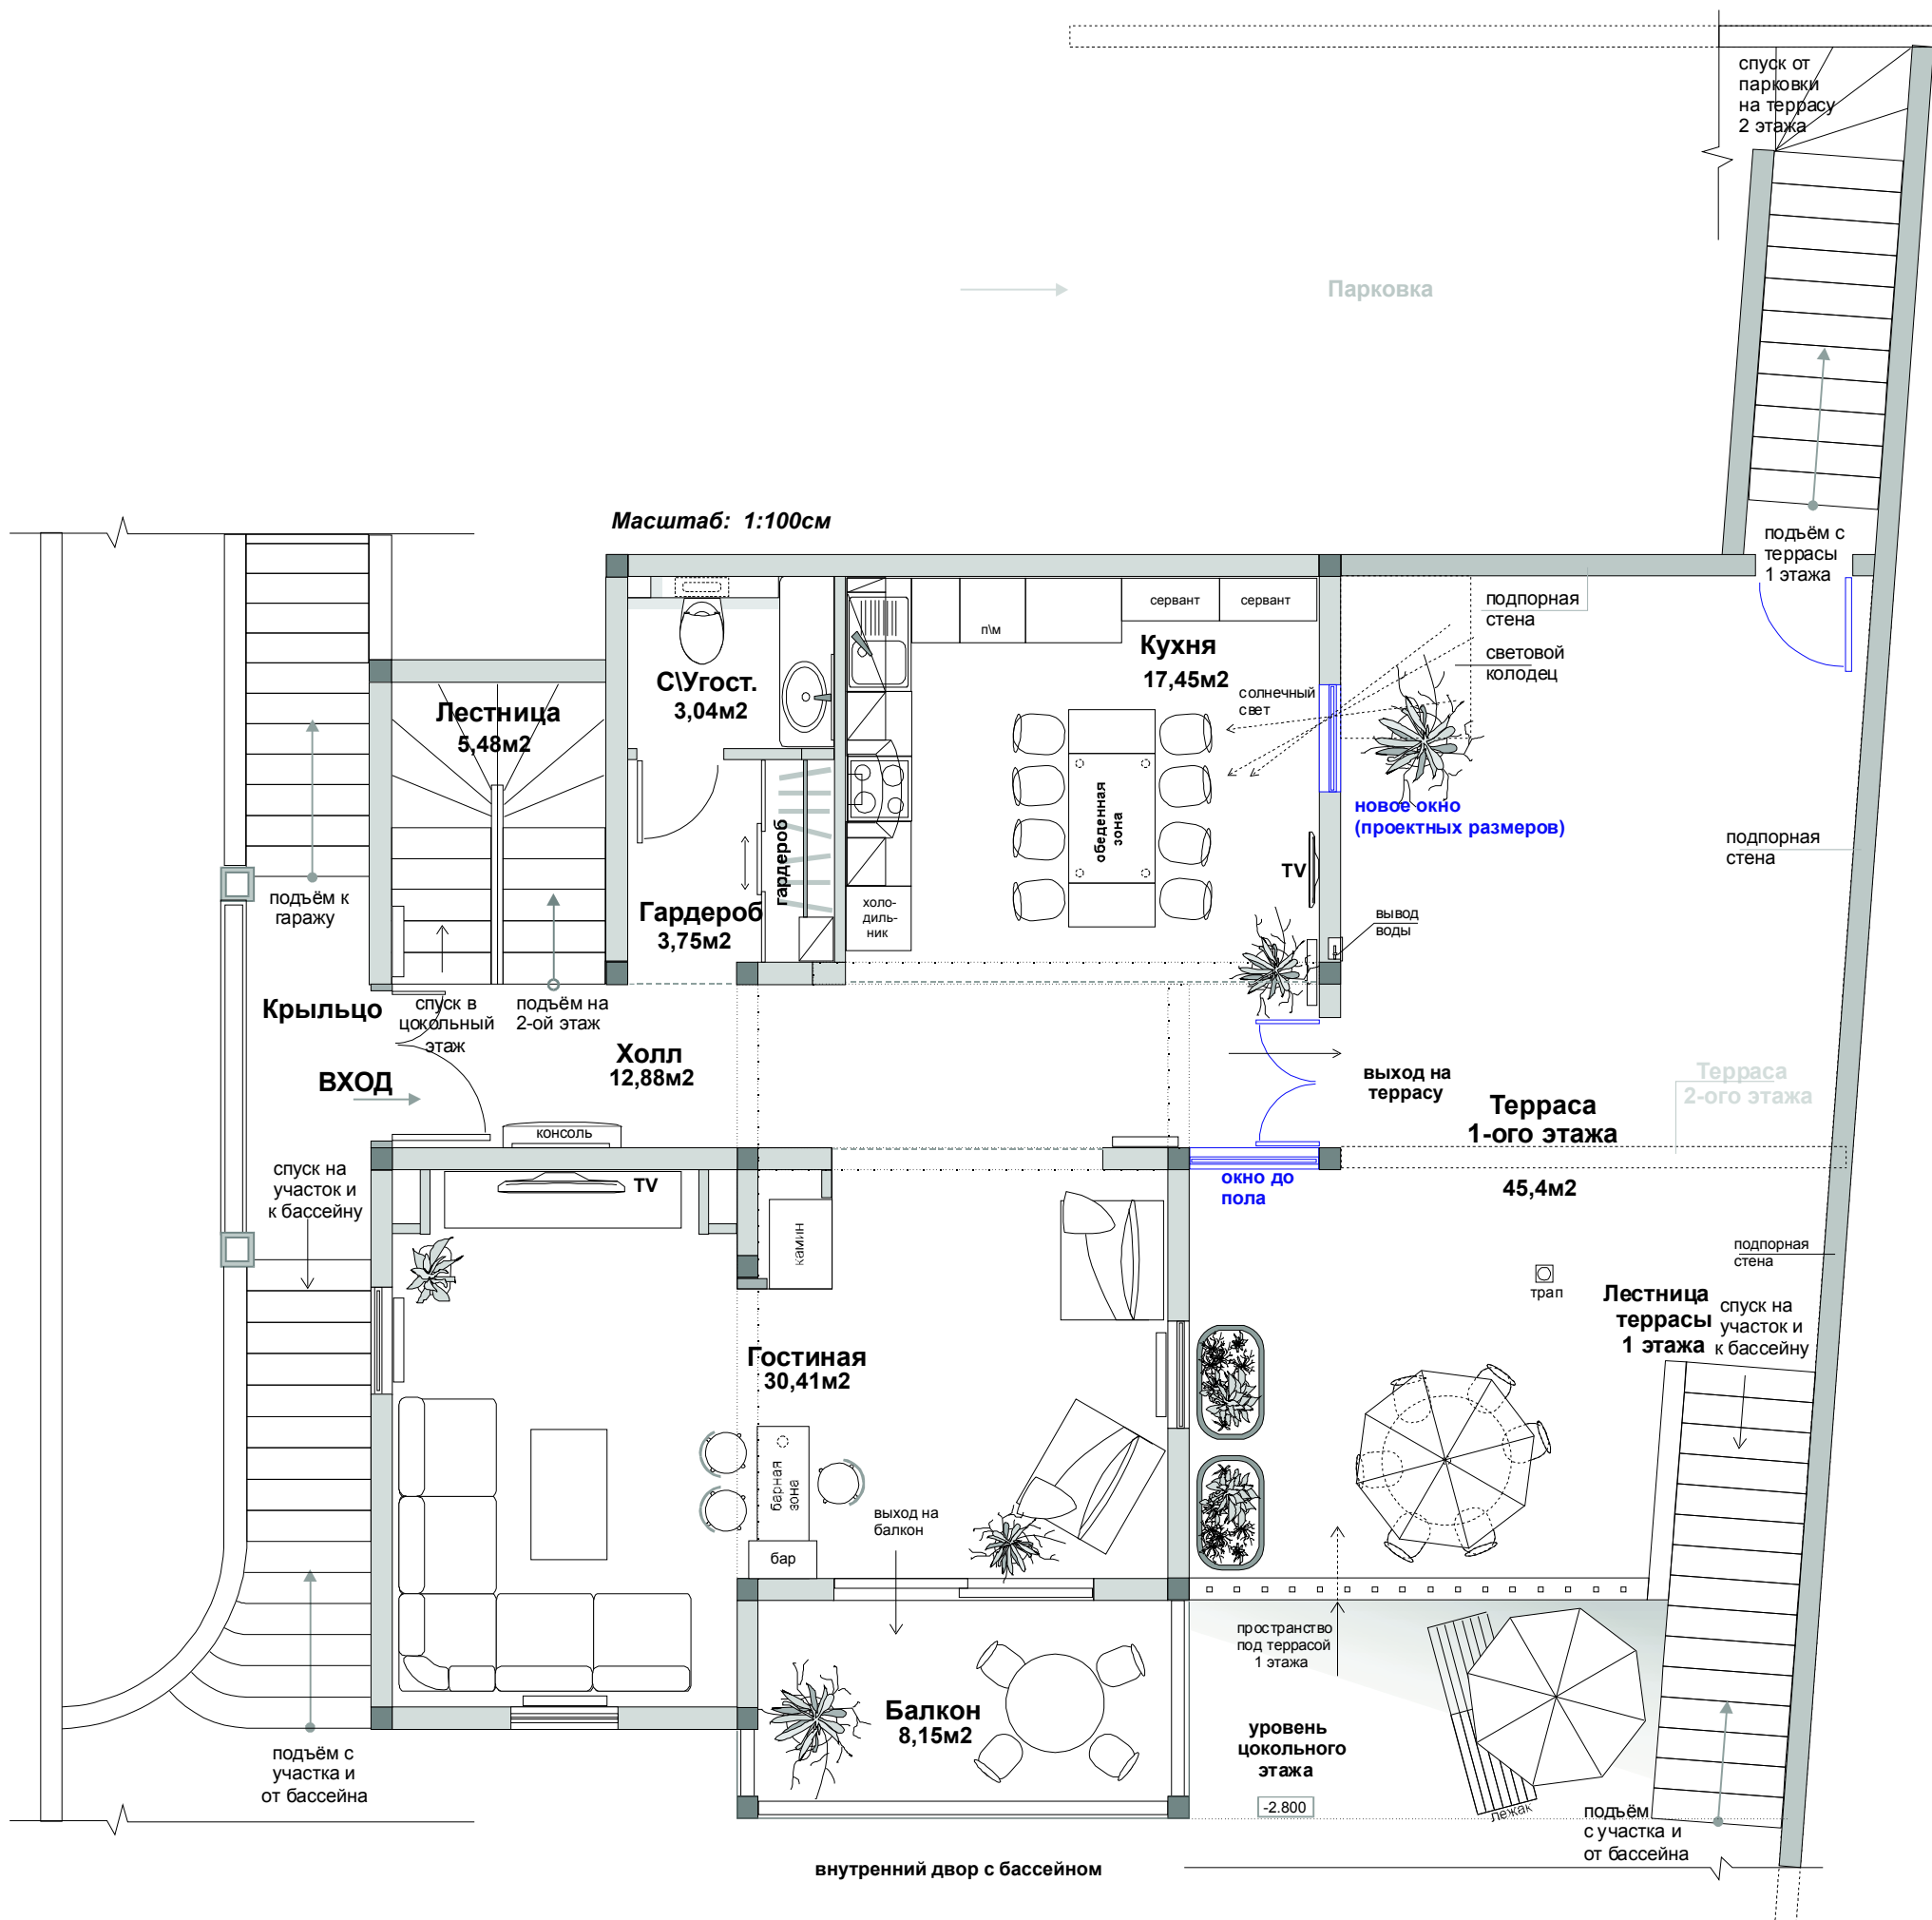

Обозначения:

— проектные перегородки/стены/элементы

--- новые элементы

Вилла D.
Планировка 2-ого этажа

Масштаб: 1:75см


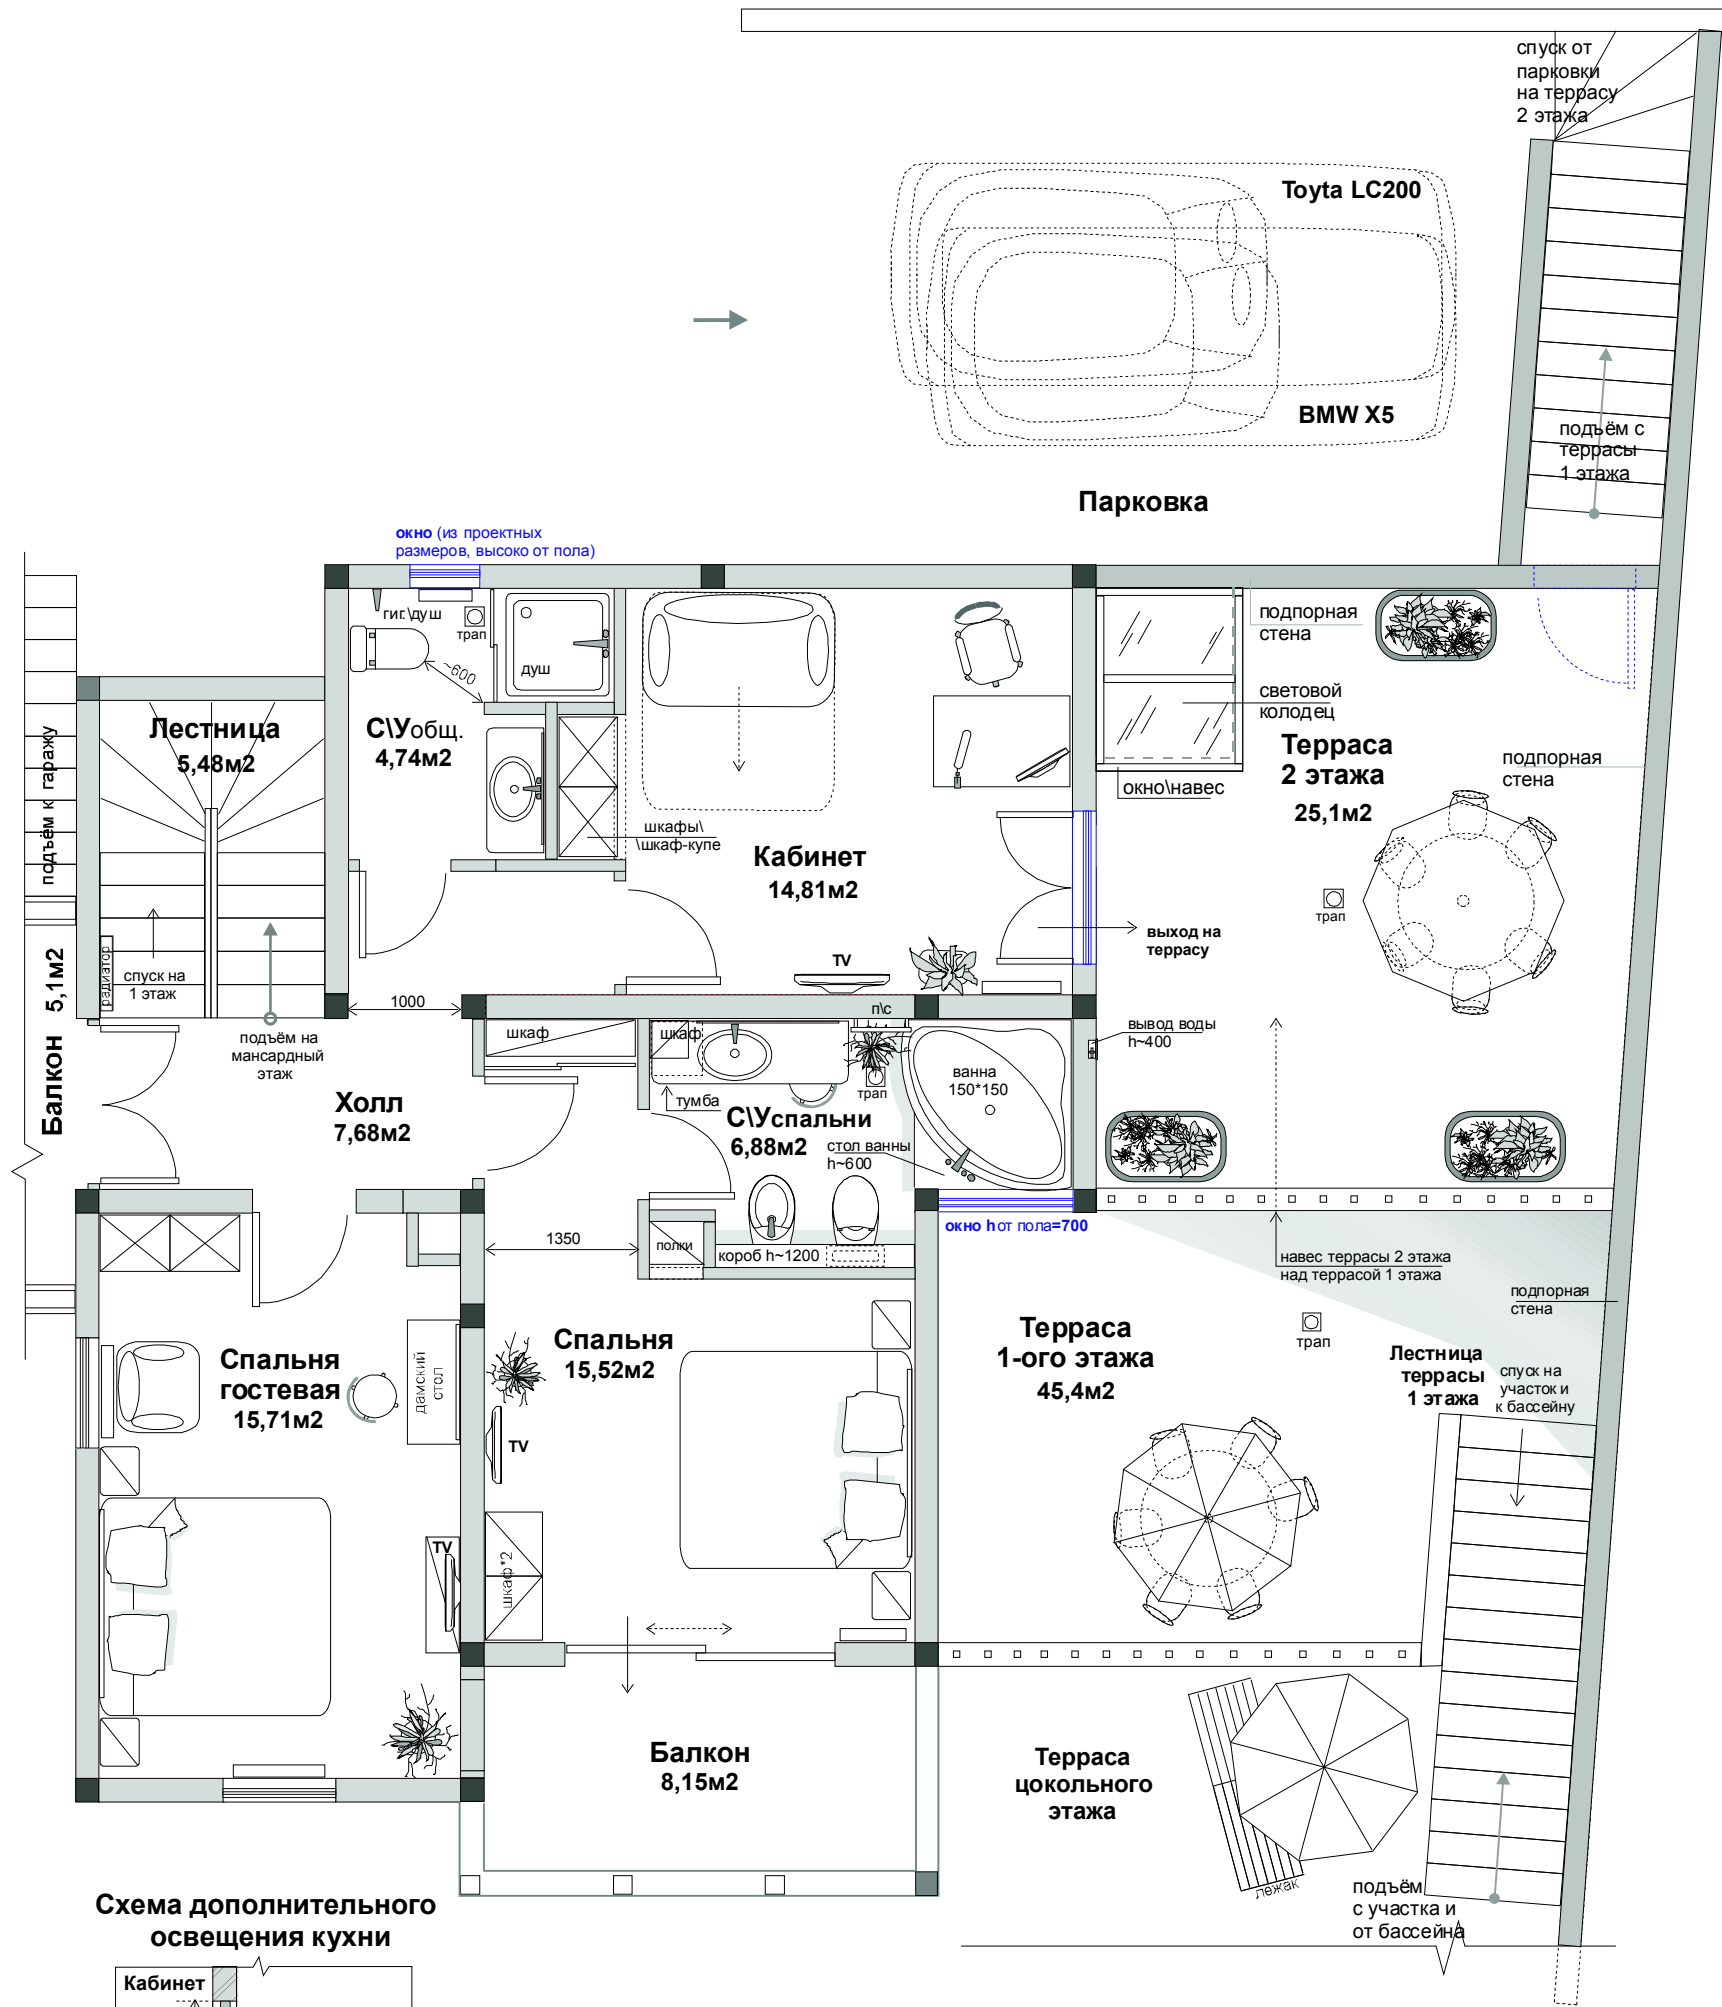


Схема дополнительного освещения кухни

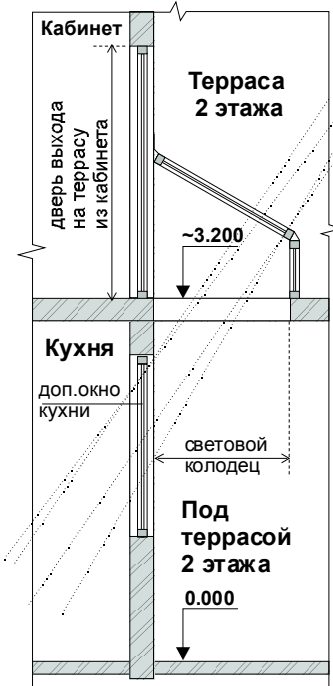


Обозначения:

- проектные перегородки/стены/элементы
- новые объекты

Вилла D.
Планировка мансардного этажа

Масштаб: 1:75см

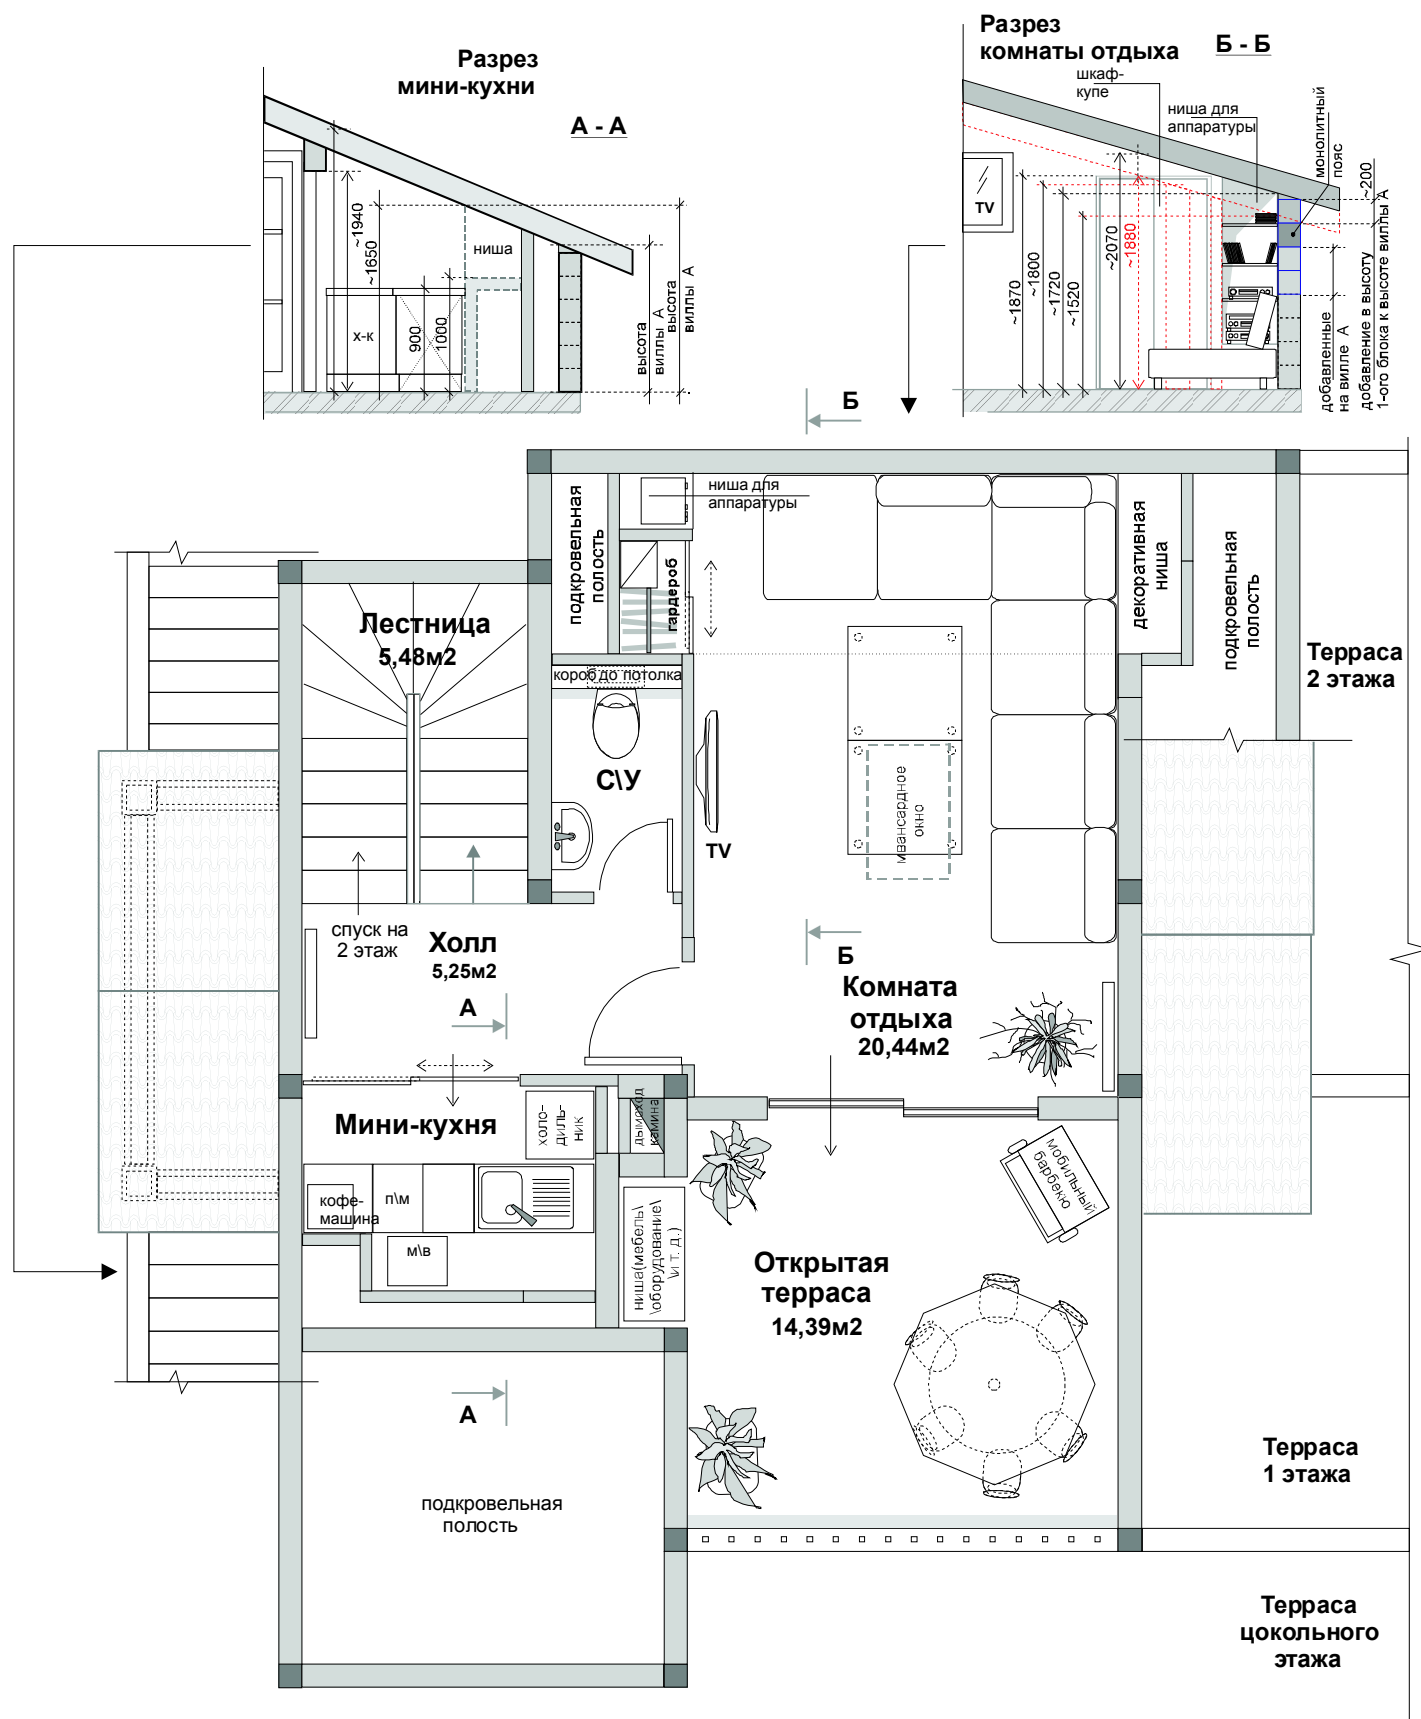

Обозначения:

■ - проектные перегородки/стены/элементы

□ - новые объекты